


ÚZEMNÝ PLÁN OBCE HÔRKA

Návrh

N
W
S
E

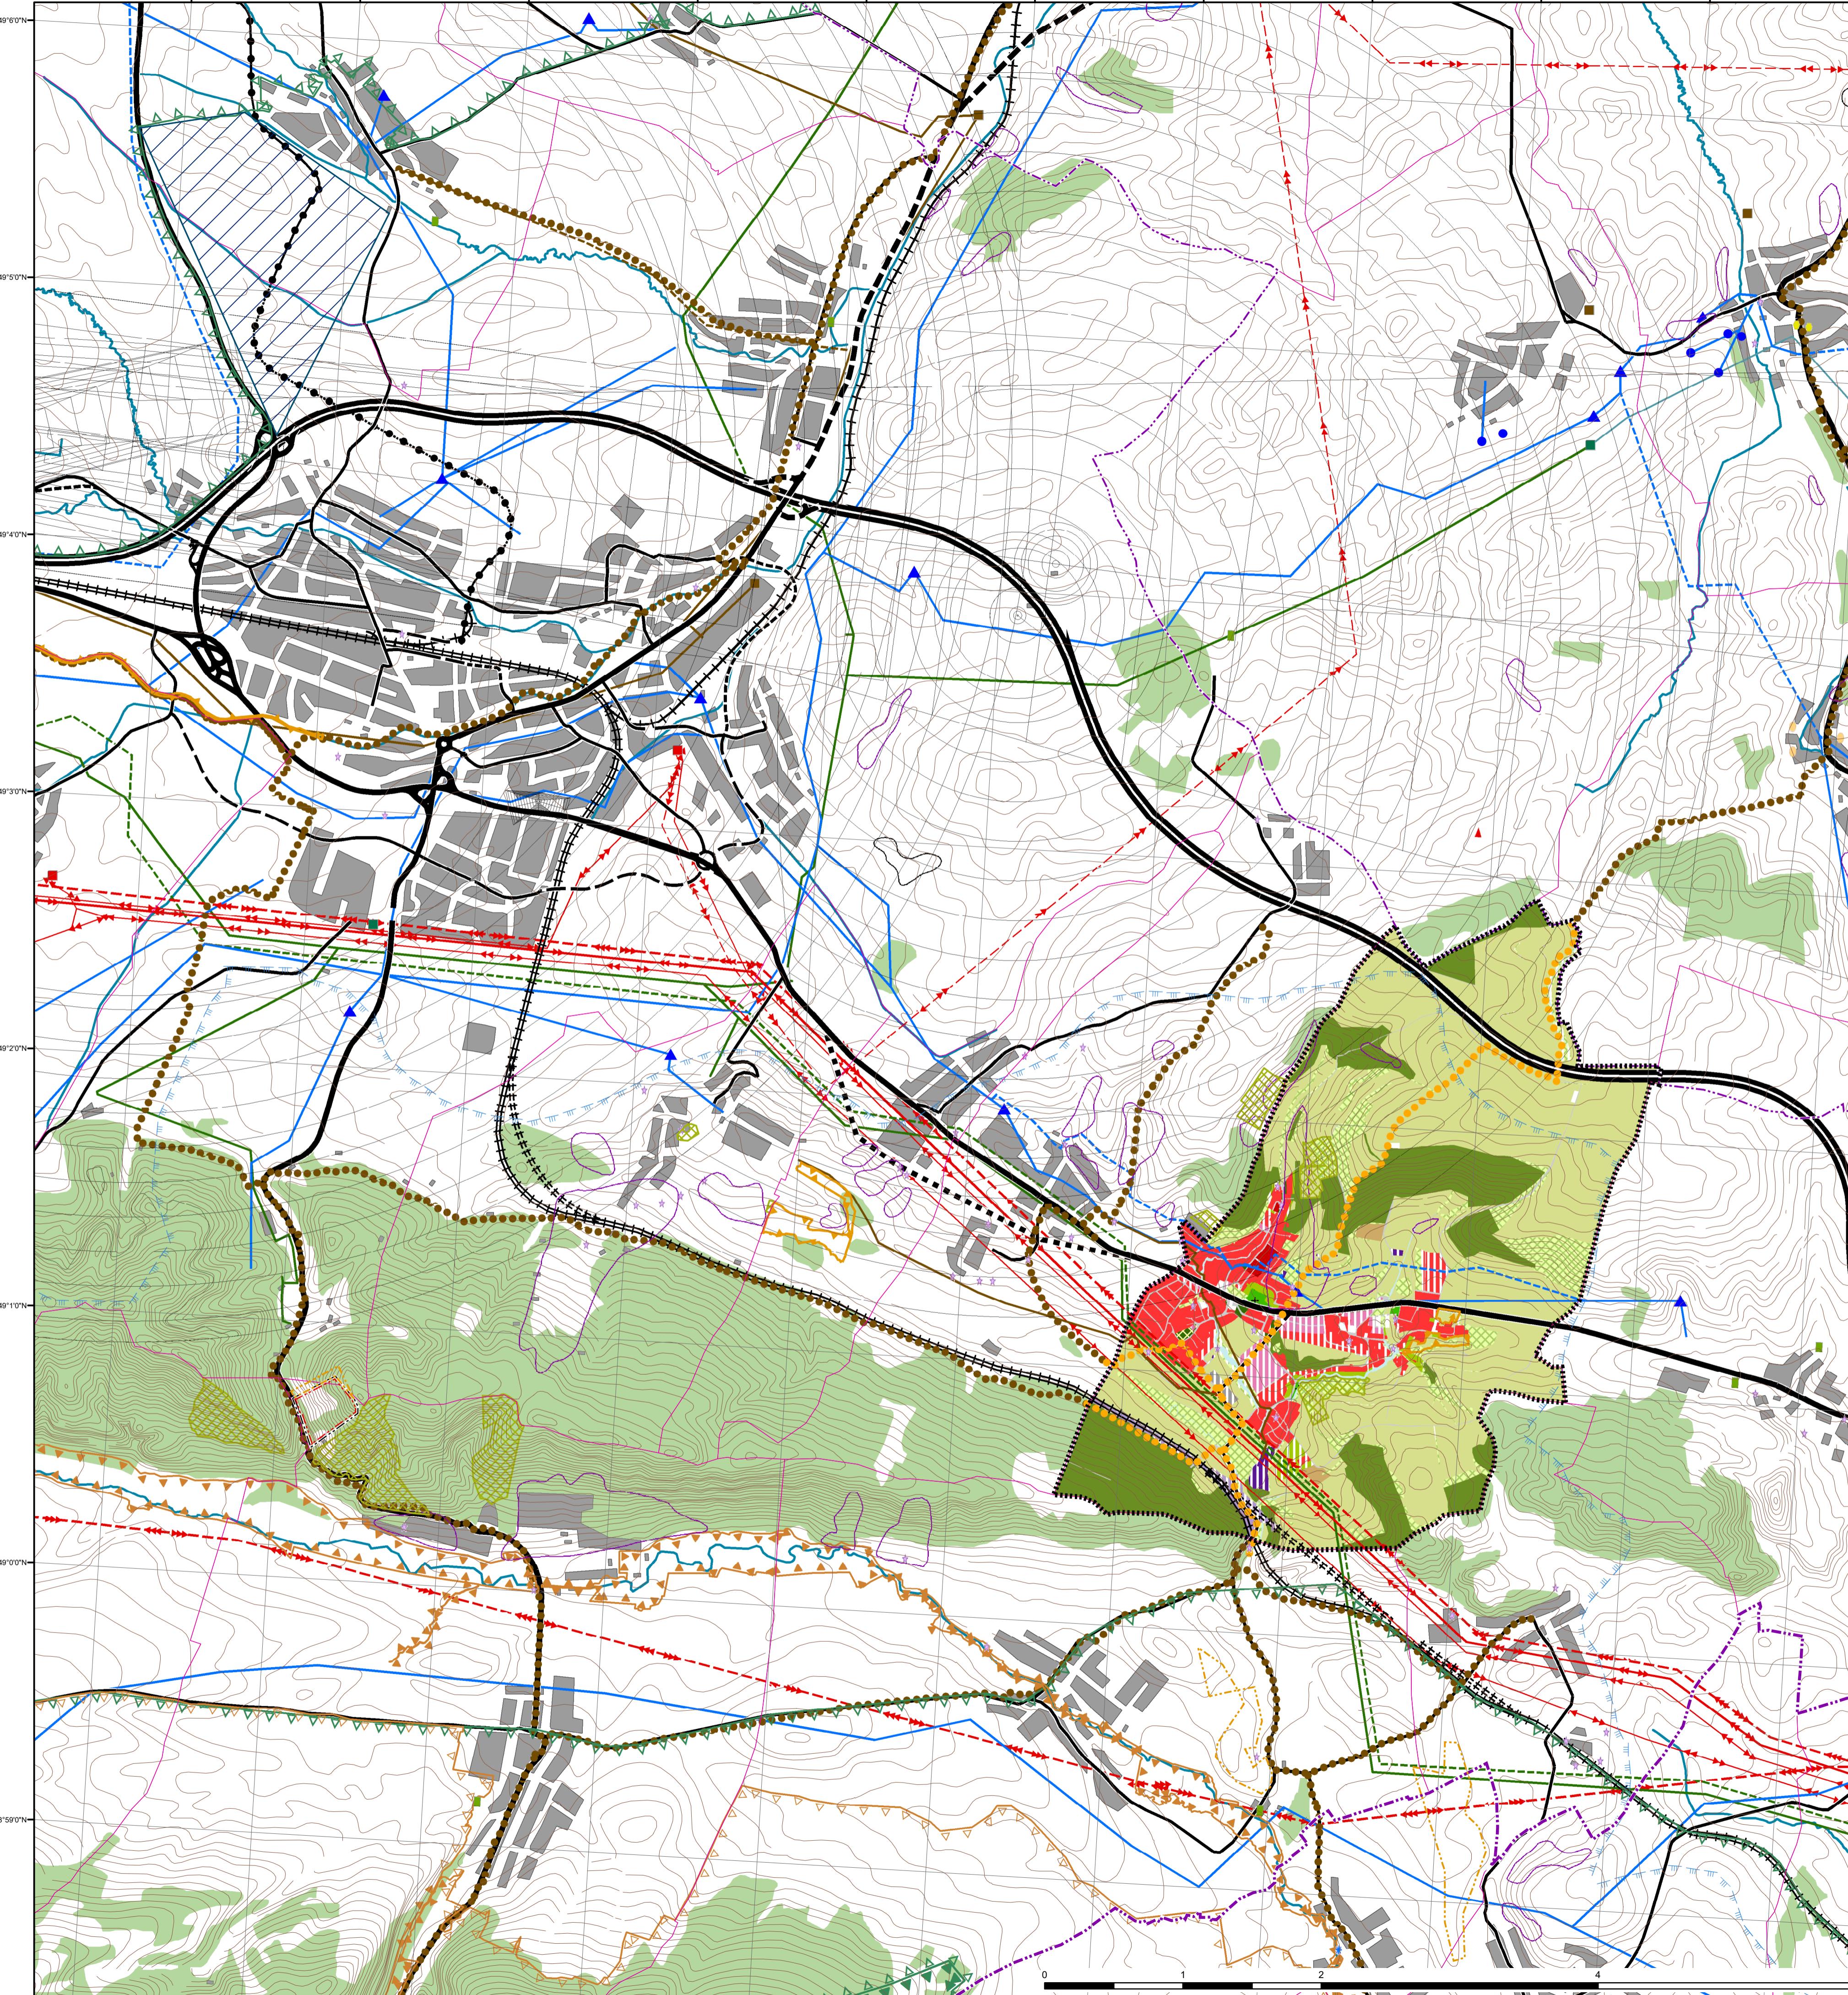

Legenda

- vrstvenice
- Hlavné skupinové privádzace vody, stav
- Vodné toky
- Hlavné skupinové privádzace vody, návrh
- Riešenie územia
- Riešené územie
- Územné jednotky
- Národný park
- Ochranné pásma národného parku
- Chránené vtáčie územie
- Územie Natura 2000
- OP III. stupňa vodárenského zdroja
- Hranice krajov
- Hranice okresov
- Hranice samosprávnych obcí
- vrstvenice
- opnp
- Územie Natura 2000
- Ochranné pásmo letísk
- Dopravná infraštruktúra
- diaľnica;Stav
- zberne komunikácie B1, cesty I. a II. triedy;Stav
- zberne komunikácie B1, cesty I. a II. triedy;Návrh
- zberne komunikácie B2, cesty III. triedy;Stav
- zberne komunikácie B2, cesty III. triedy;Návrh
- zberne komunikácie B2, cesty III. triedy;Výhľad
- zberne komunikácie B1, cesty I. a II. triedy;Výhľad
- železničná trať hlavná dvojkolejná;Stav
- železničná trať hlavná dvojkolejná;Návrh
- železničná trať základná jednokolejná;Stav
- TEŽ;Stav
- TEŽ;Návrh na zdvojkolefajenie
- Cyklistická doprava ÚPN-O Hôrka
- Cyklotrasy a cyklistické cestičky
- Cyklotrasy a cyklistické cesty
- Technická infraštruktúra - zariadenia
- Transformovia, stav
- Regulačná stanica, stav
- Vodný zdroj, stav
- Vodojem, stav
- Vodojem, návrh
- Čistiareň odpadových vôd, stav
- Plynovod VTL, stav
- Plynovod VTL, návrh
- Plynovod STL, stav
- Ostatné sída
- Zastavané územie
- Lesy
- Geológia
- Urcené PÚ
- Ložiská nevyhradeného nerastu
- Vyhradné ložiská DP

SCHVACOVACIA DOLOŽKA
podľa §28 ods. 1 Zákona č. 50/1976 Zb. v platnom znení
Oznámenie schvávacieho orgánu: Obecné zastupiteľstvo obce Hôrka
Číslo užesenia a dátum schválenia: č. 35/X/4/18 zo dňa 25.10.2018
Odtlačok pečiatky, meno oprávnenej osoby a jej podpis:
Ing. Vladimír Boška
starosta obce

ÚZEMNÝ PLÁN OBCE HÔRKA

ČISTOPIS

N
W
S
E

Obstarávač: Obec Hôrka
Spracovateľ úplného znenia: Ing. arch. Ján Bátor
Osoba odborne spôsobilá pre obstaranie UPP a UPD: Ing. arch. Pavel Bugár
Dátum: november 2018

ŠIRŠIE VZŤAHY

1:25 000

Hlavný riešiteľ: Ing. arch. Martin Baloga, PhD.
Urbanizmus, regulačia: Ing. arch. Ján Bátor, Ing. arch. Martin Baloga, PhD.
Doprava: Ing. Peter Rakšány, PhD.
Plynifikácia: Ing. Peter Bendík
Elektroenergetika: Ing. Jozef Cerva
Vodohospodárstvo: Ing. Nataša Paulinyová

1