ÚZEMNÝ PLÁN OBCE HÔRKA - NÁVRH

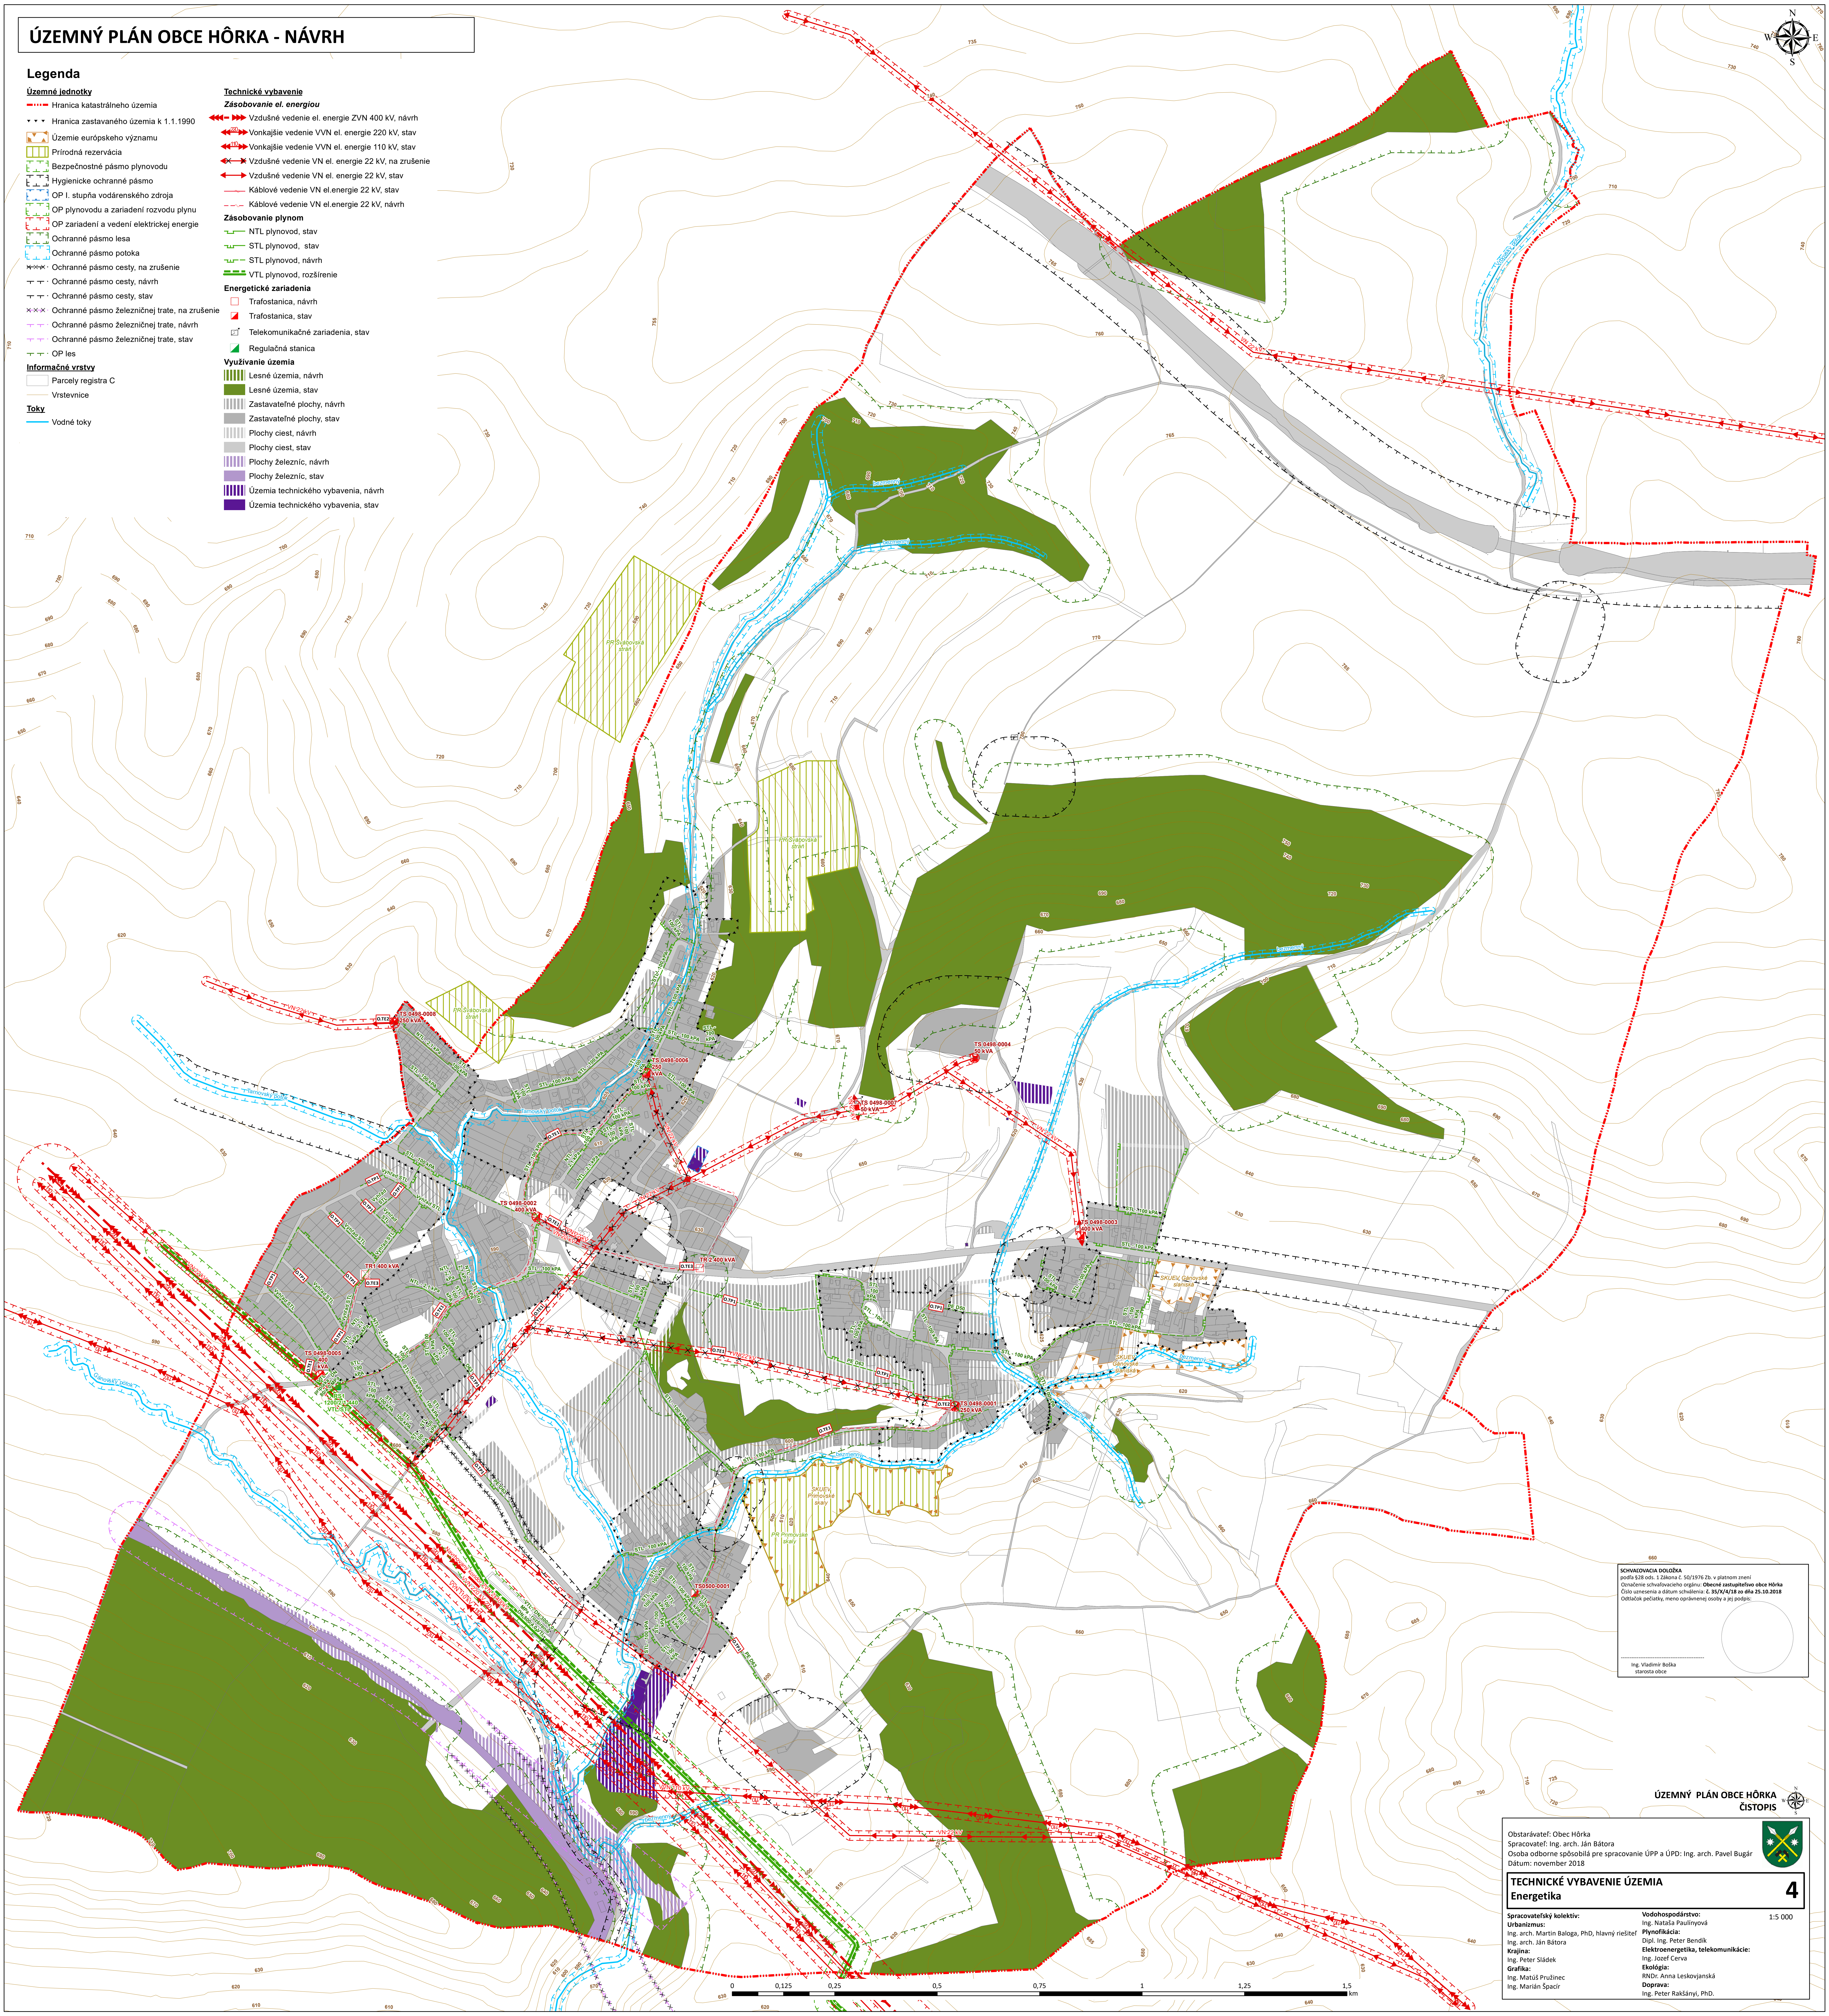

Legenda

Územné jednotky
- Hranica katastrálneho územia
- Hranica zastavaného územia k 1.1.1990
- Územie európskeho významu
- Prírodná rezervácia
- Bezpečnostné pásmo plynovodu
- Hygienicke ochranné pásmo
- OP I. stupňa vodárenského zdroja
- OP plynovodu a zariadení rozvodu plynu
- OP zariadení a vedení elektrickej energie
- Ochranné pásmo lesa
- Ochranné pásmo potoka
- Ochranné pásmo cesty, na zrušenie
- Ochranné pásmo cesty, návrh
- Ochranné pásmo cesty, stav
- Ochranné pásmo železničnej trate, na zrušenie
- Ochranné pásmo železničnej trate, návrh
- Ochranné pásmo železničnej trate, stav
- OP les

Informačné vrstvy
- Parcely registra C
- Vrstevnice

Toky
- Vodné toky

Technické vybavenie

Zásobovanie el. energiou
- Vzdušné vedenie el. energie ZVN 400 kV, návrh
- 220 Vonkajšie vedenie VVN el. energie 220 kV, stav
- 110 Vonkajšie vedenie VVN el. energie 110 kV, stav
- Vzdušné vedenie VN el. energie 22 kV, na zrušenie
- Vzdušné vedenie VN el. energie 22 kV, stav
- Káblové vedenie VN el.energie 22 kV, stav
- Káblové vedenie VN el.energie 22 kV, návrh

Zásobovanie plynom
- NTL plynovod, stav
- STL plynovod, stav
- STL plynovod, návrh
- VTL plynovod, rozšírenie

Energetické zariadenia
- ☐ Trafostanica, návrh
- 🟥 Trafostanica, stav
- Telekomunikačné zariadenia, stav
- 🟩 Regulačná stanica

Využívanie územia
- ▥ Lesné územia, návrh
- 🟩 Lesné územia, stav
- ▥ Zastavateľné plochy, návrh
- ■ Zastavateľné plochy, stav
- ▥ Plochy ciest, návrh
- ■ Plochy ciest, stav
- ▥ Plochy železníc, návrh
- 🟪 Plochy železníc, stav
- ▥ Územia technického vybavenia, návrh
- 🟪 Územia technického vybavenia, stav

SCHVAĽOVACIA DOLOŽKA
podľa §28 ods. 1 Zákona č. 50/1976 Zb. v platnom znení
Označenie schvaľovacieho orgánu: **Obecné zastupiteľsvo obce Hôrka**
Číslo uznesenia a dátum schválenia: **č. 35/X/4/18 zo dňa 25.10.2018**
Odtlačok pečiatky, meno oprávnenej osoby a jej podpis:

Ing. Vladimír Boška
starosta obce

ÚZEMNÝ PLÁN OBCE HÔRKA
ČISTOPIS

Obstarávateľ: Obec Hôrka
Spracovateľ: Ing. arch. Ján Bátora
Osoba odborne spôsobilá pre spracovanie ÚPP a ÚPD: Ing. arch. Pavel Bugár
Dátum: november 2018

TECHNICKÉ VYBAVENIE ÚZEMIA
Energetika

4

Spracovateľský kolektív:
Urbanizmus:
Ing. arch. Martin Baloga, PhD, hlavný riešiteľ
Ing. arch. Ján Bátora
Krajina:
Ing. Peter Sládek
Grafika:
Ing. Matúš Pružinec
Ing. Marián Špacír

Vodohospodárstvo:
Ing. Nataša Paulínyová
Plynofikácia:
Dipl. Ing. Peter Bendík
Elektroenergetika, telekomunikácie:
Ing. Jozef Cerva
Ekológia:
RNDr. Anna Leskovjanská
Doprava:
Ing. Peter Rakšányi, PhD.

1:5 000